


| 符号 | 図面来歴 | 訂正理由 | 記号 | 名称 | 材質 | 数量 | 備考 |
|----|------|------|----|----|----|----|----|
| | | | | | | | |
| | | | | | | | |

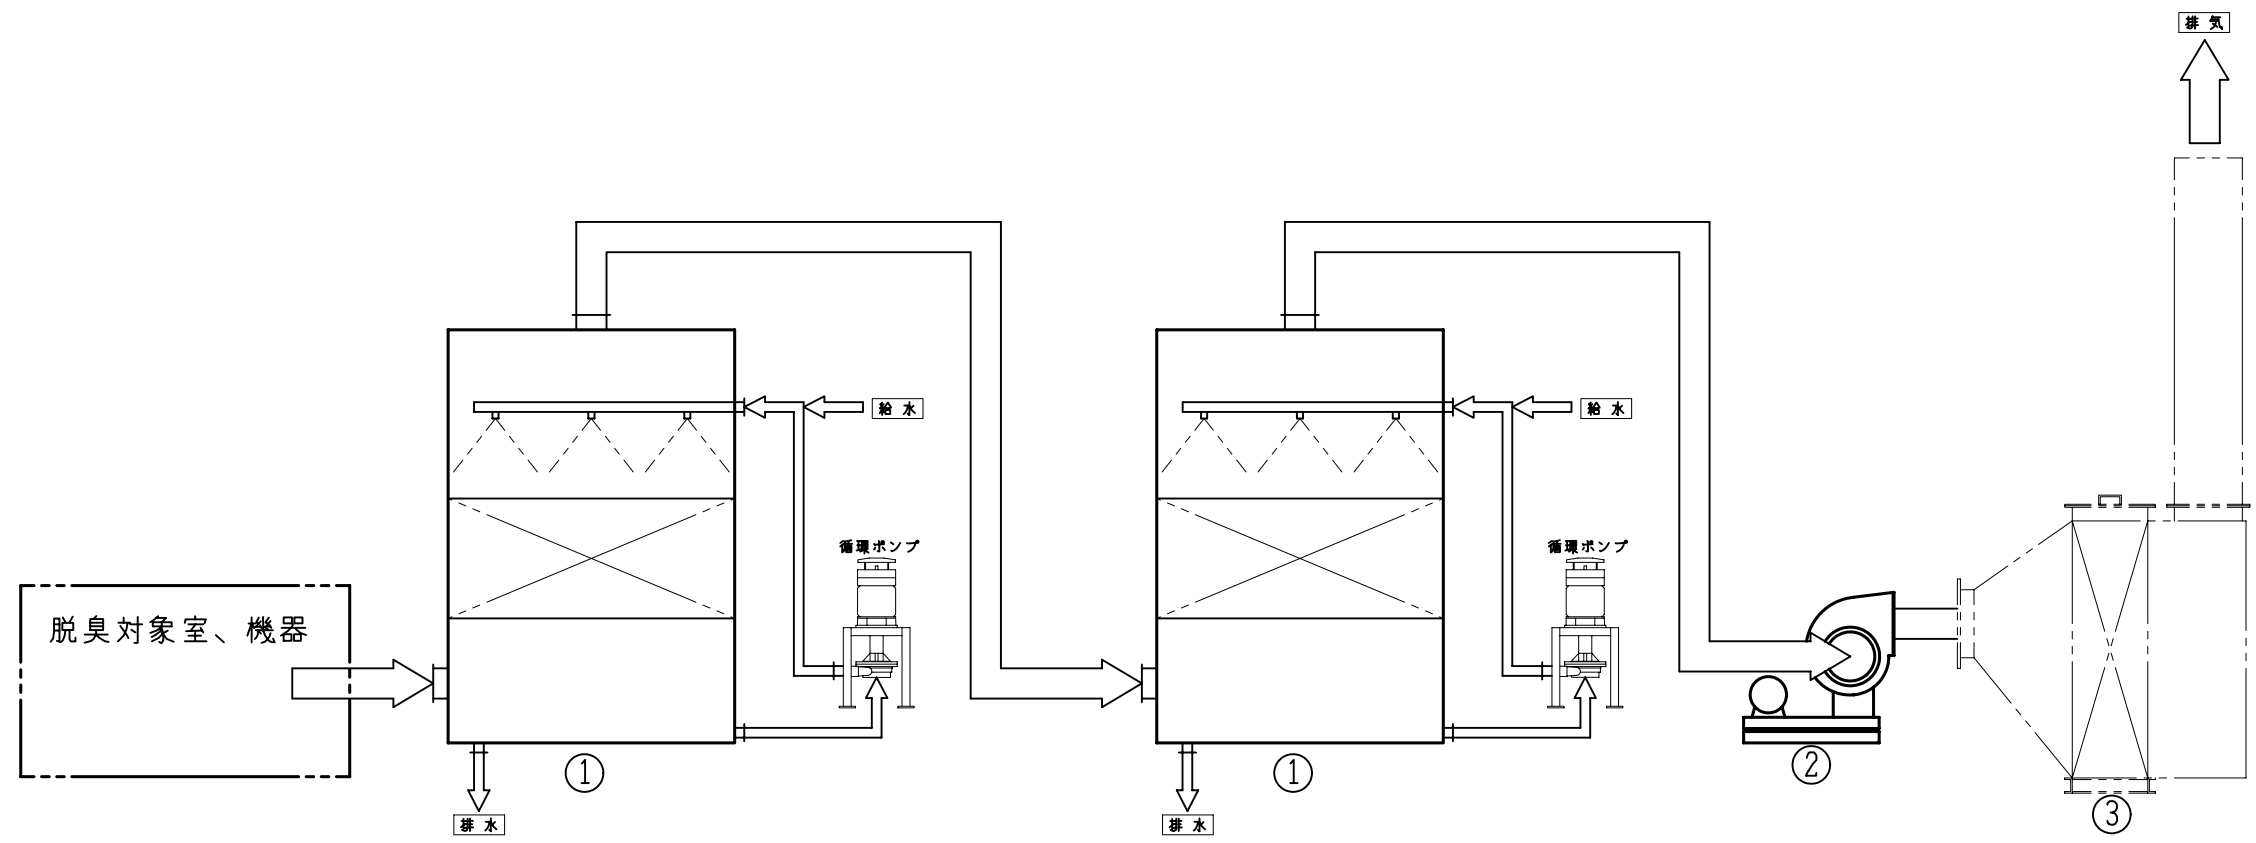

| No. | ① | ② | ③ | ④ |
|--------|-------|-----------|--------|---|
| 名称 | 生物脱臭塔 | 脱臭ファン | 吸着脱臭塔 | |
| 形式 | 立型充填塔 | 片吸込ターボファン | 活性炭充填塔 | |
| 材質 | 見積書記載 | 見積書記載 | 見積書記載 | |
| 出力(kW) | — | 見積書記載 | — | |
| 数量 | 見積書記載 | 見積書記載 | 見積書記載 | |
| 備考 | — | — | オプション | |

| 記号 | 名称 | 材質 | 数量 | 備考 |
|----|------------|----|----|-------------------|
| | 某社 殿 | | | 製作組数 1式 |
| | | | | 縮尺 1/N |
| | 生物脱臭装置 | | | 整理番号 |
| | フローシート | | | 図面番号 A3-70903-K01 |
| | (トータルシステム) | | | 製図年月日 |
| | | | | 御承認 検図 担当 製図 写図 |
| | 脱臭装置株式会社 | | | 下村 |